

PLAN LOCAL D'URBANISME

COMMUNE DE VENIZY



Pièce n°4

Plan de zonage

Plan n°5 : zoom Vigny et Cuchot


Echelle : 1/1 500ème

Arrêté par délibération
du Conseil Municipal
en date du

Le Maire,

Approuvé par délibération
du Conseil Municipal
en date du

Le Maire,

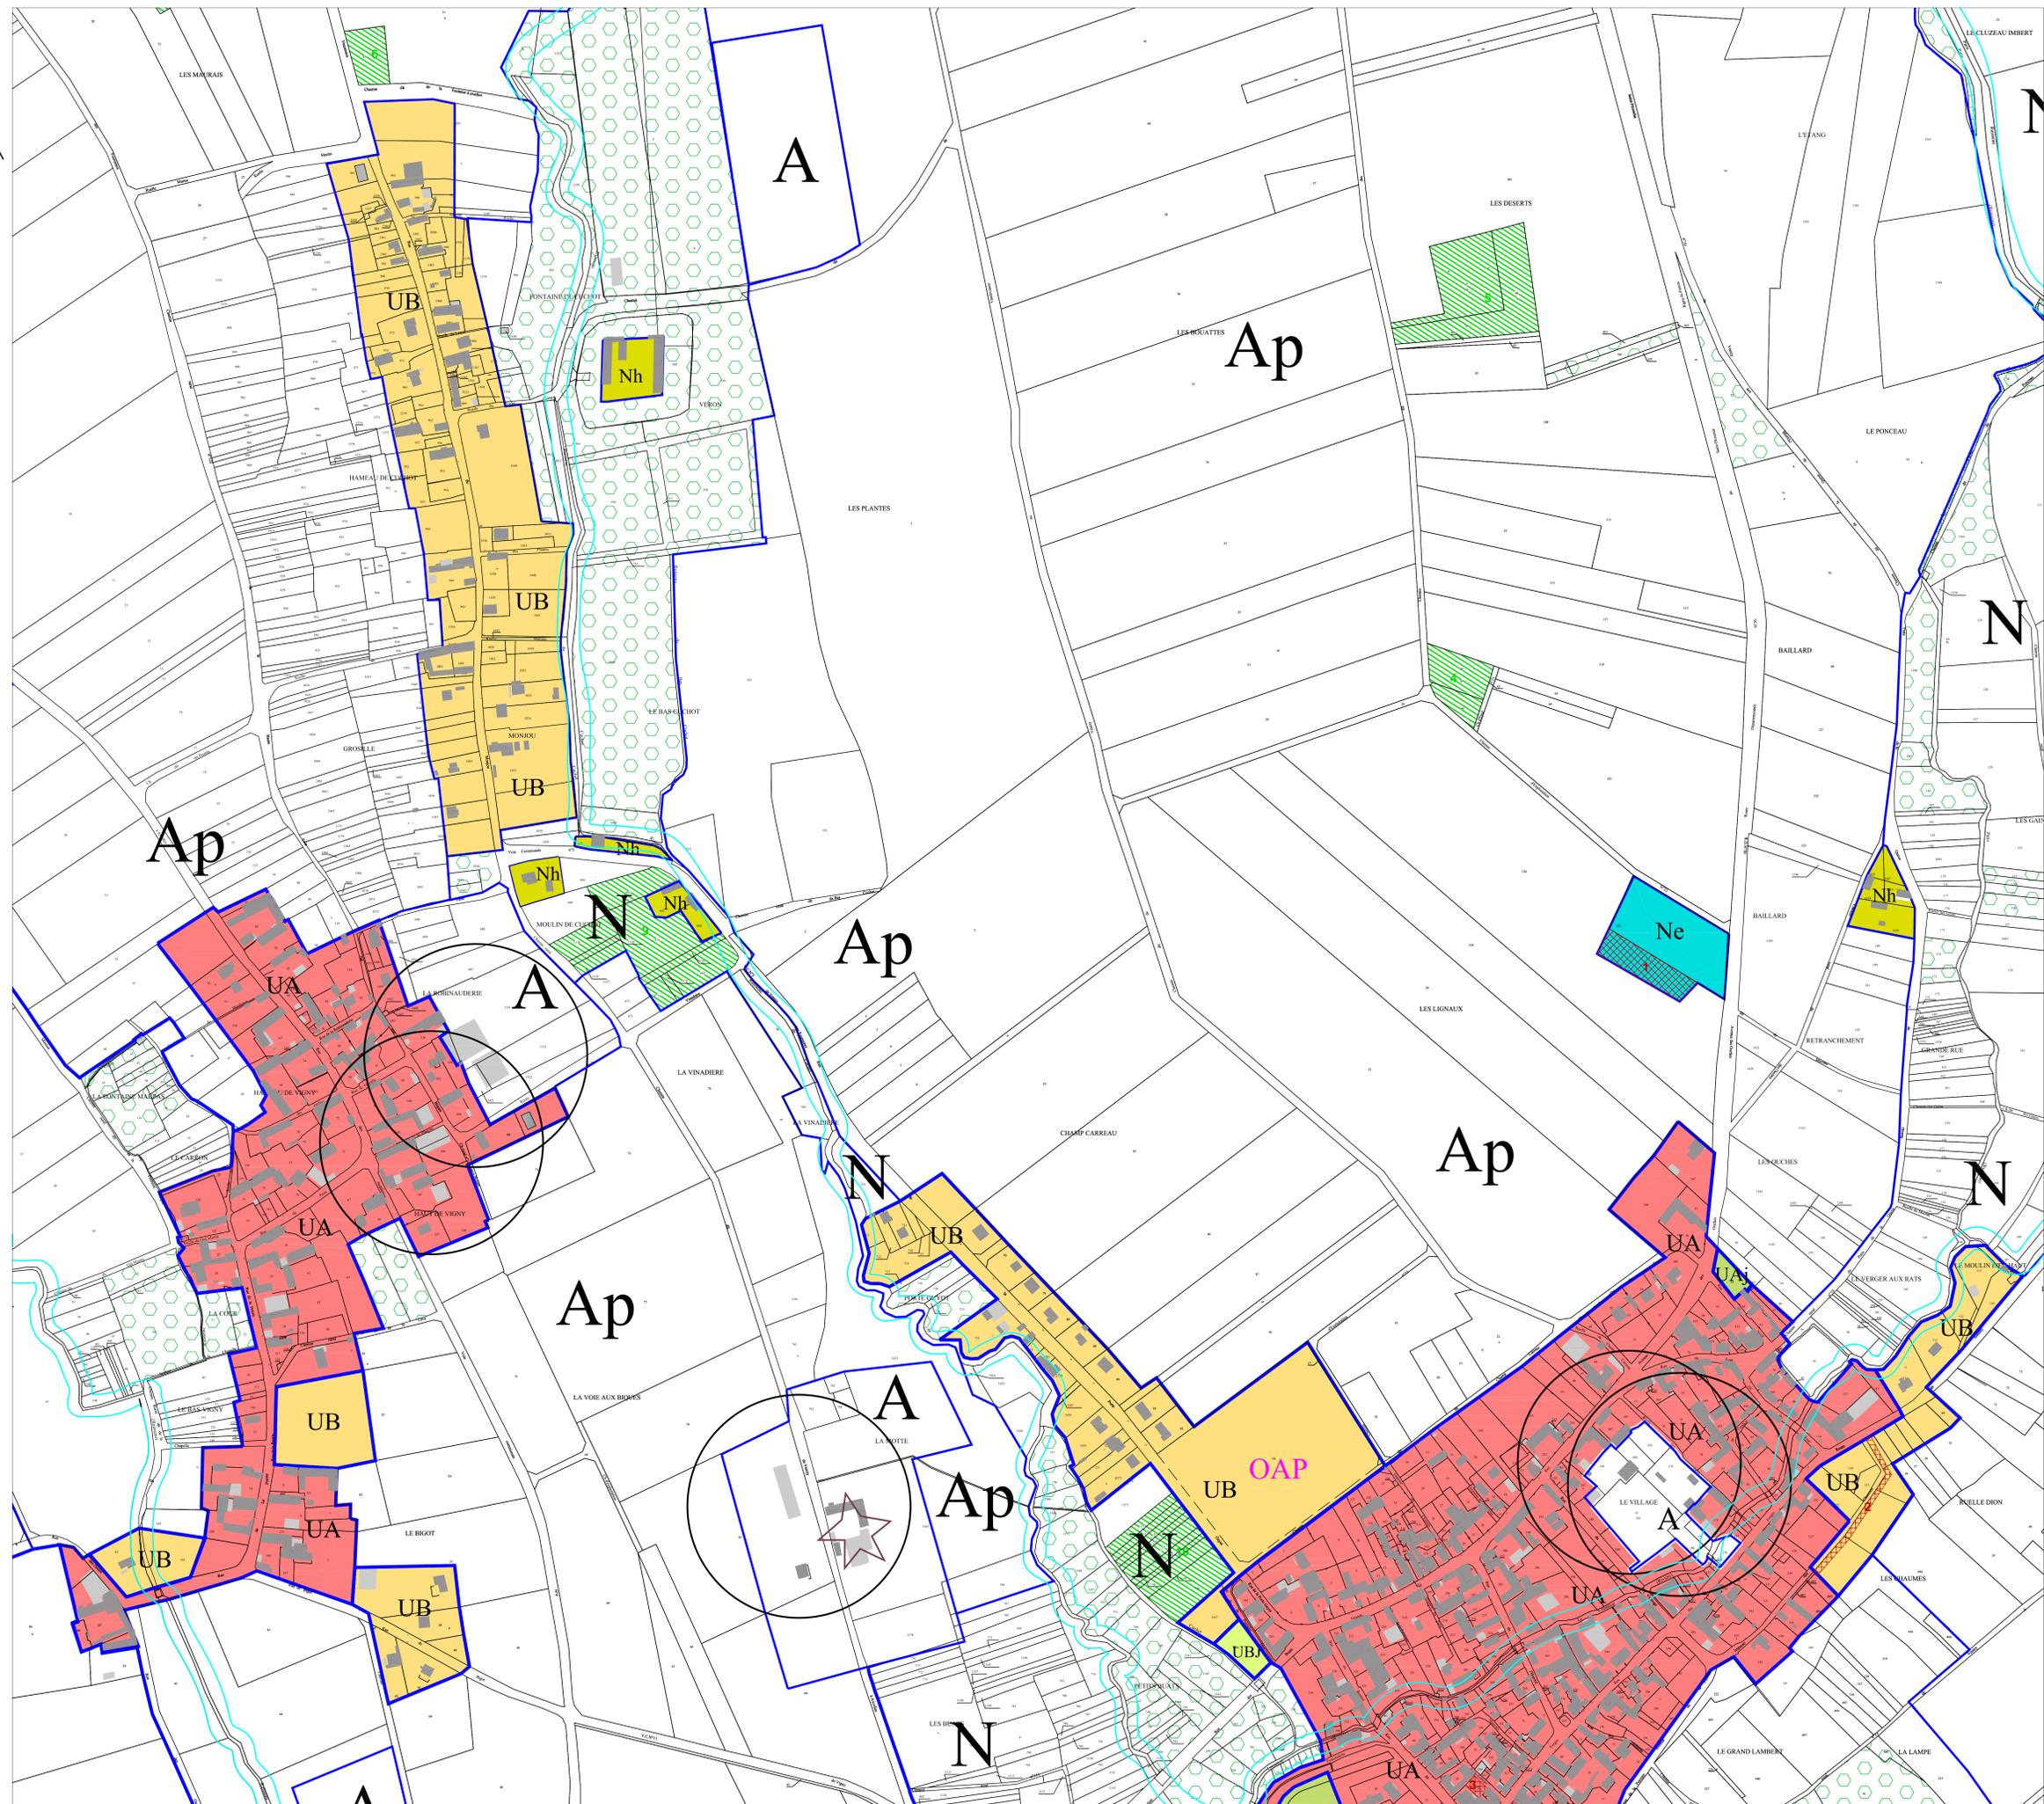

Légende

- Zone UA
- Zone UB
- Zone UE
- Zone UAj
- Zone UBj
- Zone UBI
- Espace boisé classé
- Elément loi Paysage
- Bâtiment identifié pour changement de destination
- Emplacement réservé
- Corridor écologique
- Zone A
- Zone Ap
- Zone N
- Zone Nh
- Zone Ne

N°	Réf. cadastrales	Surf. approx.	Destination	Bénéficiaire
1	ZR 130	2 123 m ²	Extension du cimetière communal	Commune
2	G 487 - G 462	681 m ²	Elargissement du chemin communal des Chaumes	Commune
3	AI 38	197 m ²	Création de places de stationnement rue Saint-Europe	Commune
4	AB 196 - AB 197	2 979 m ²	Création de places de stationnement, d'aires de jeux pour enfants et d'un verger conservatoire dans le hameau des Fourneaux	Commune
5	AB 70 - AB 197 - AB 198 AB 244 - AB 248 - AB 249 - AB 250	2 929 m ²	Création d'un chemin de contournement du hameau des Fourneaux pour les engins agricoles	Commune